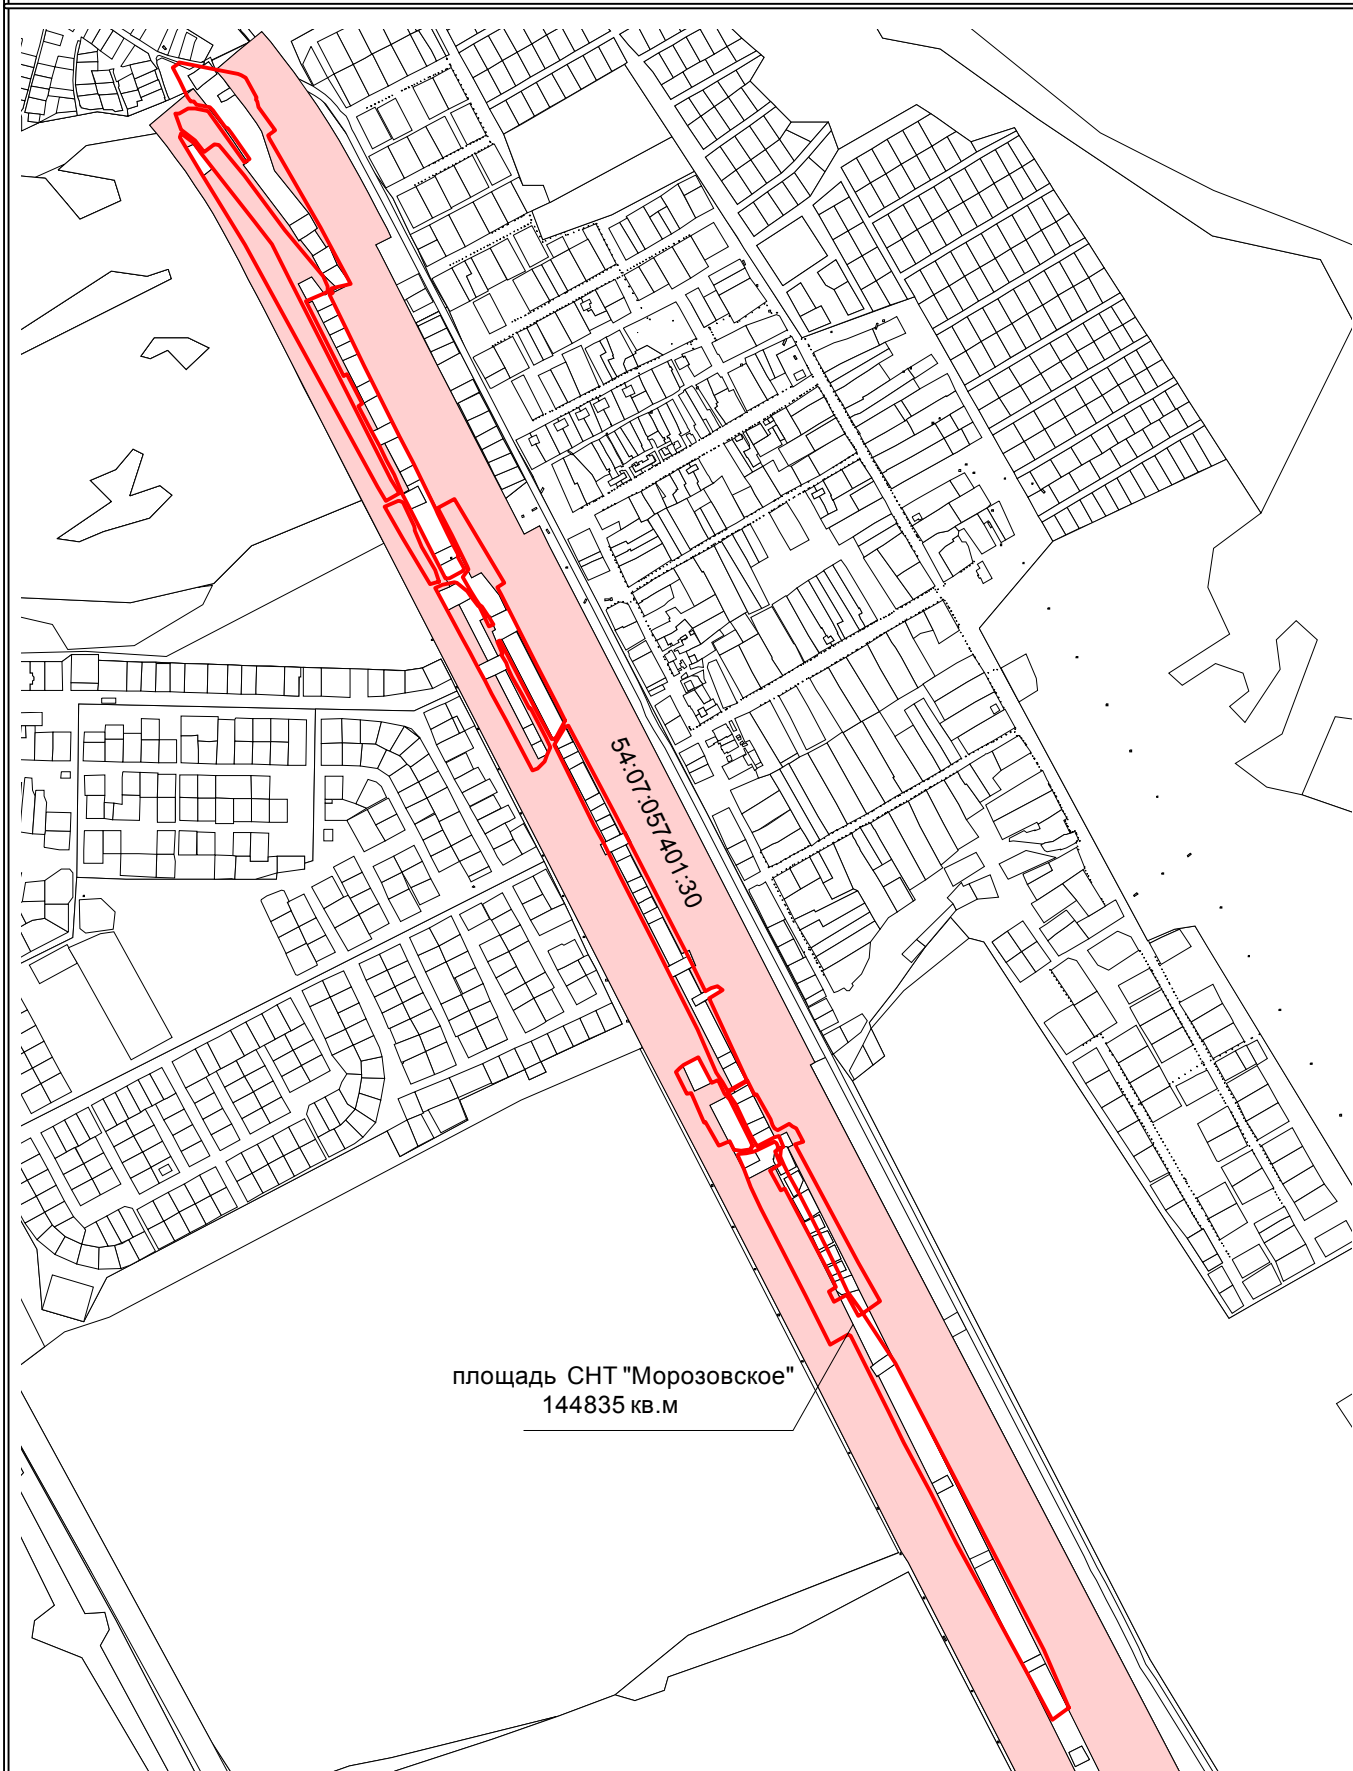


 


Схема расположения СНТ "Морозовское"



Условные обозначения:

-  - граница СНТ "Морозовское"
-  - границы земельных участков, стоящих на кадастровом учете.
-  - границы земельного участка с кадастровым номером 54:07:057401:30